


Lageplan 1:250

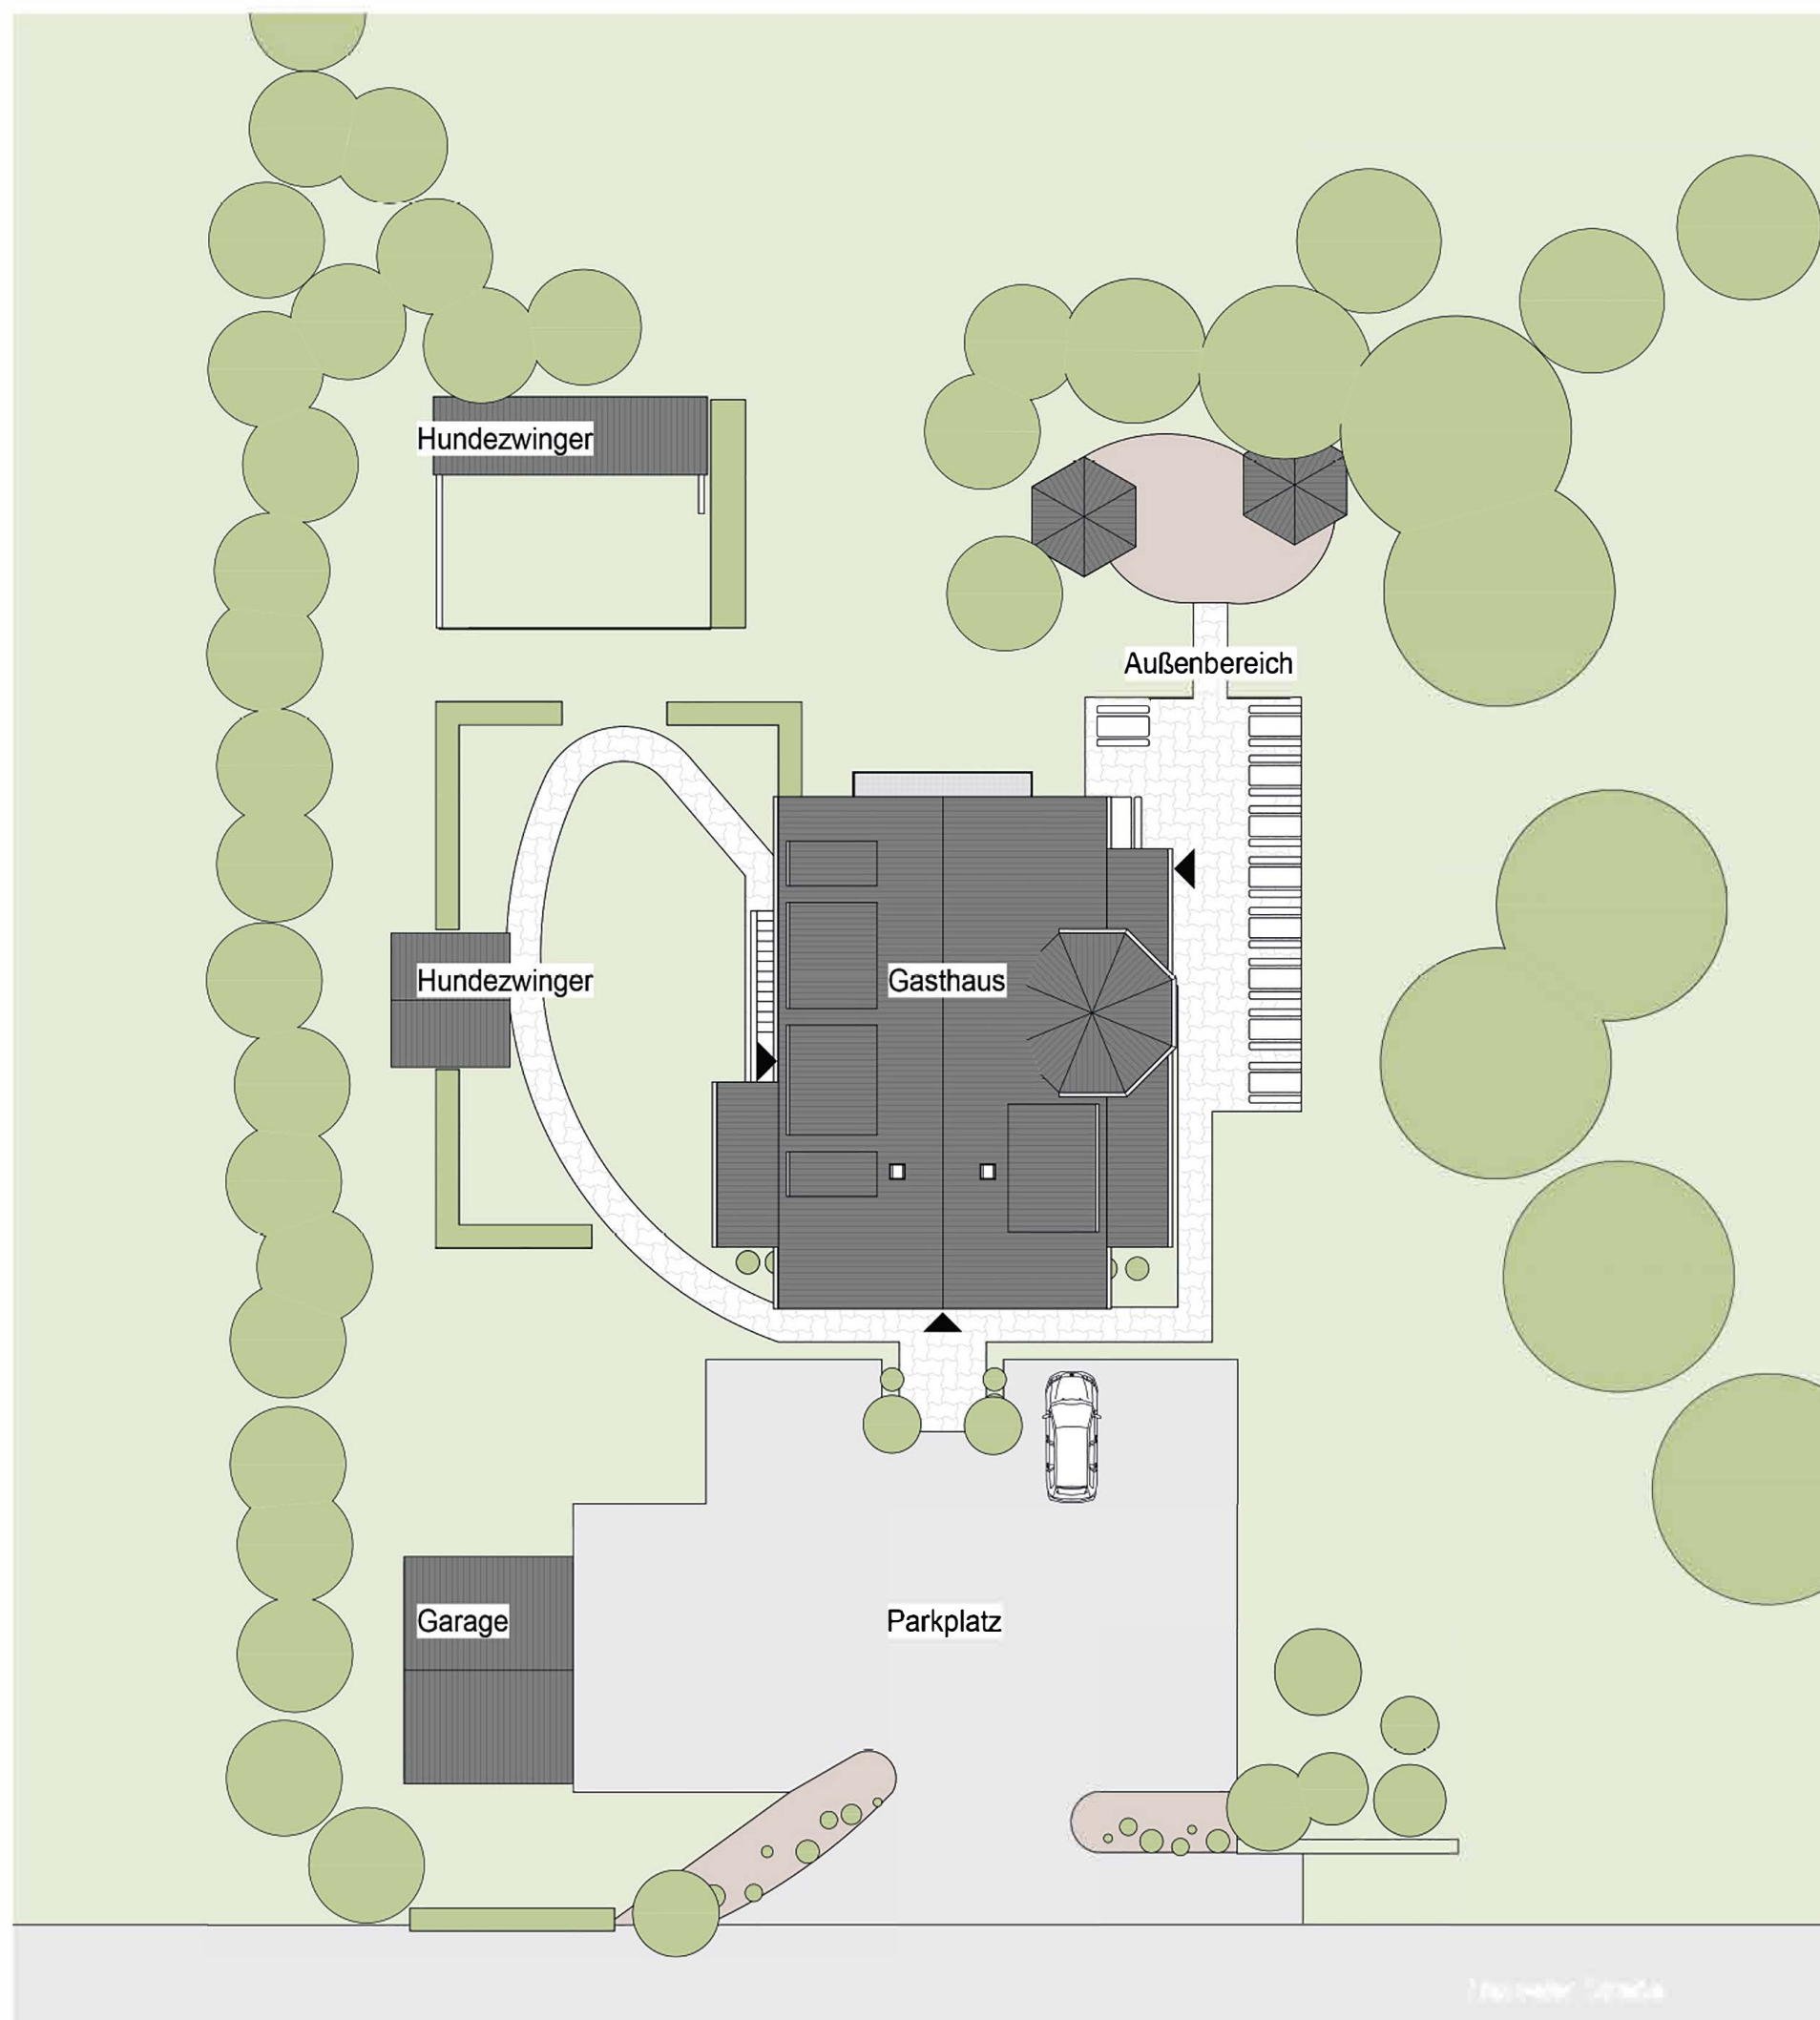

Bauherr

Entwurfsverfasser

Elbachtal 4
51580 Reichshof

Telefon: 0 22 97 - 90 20 71
Telefax: 0 22 97 - 90 20 73
info@schumacher-architekten.de

schumacher
architekten

Werner Schumacher
Architekt Dipl.-Ing.

Staatl. anerk. Sachverständiger
für Schall- und Wärmeschutz
Energieeffizienzexperte • KfW
Vor-Ort-Berater • BAFA

Projekt

Bauort

Bauherr/-in

Plan

Lageplan

Geschnitten	Maßstab	Datum	BIM Projekt	Plan Nr.
MM	1 : 250	12.08.2024	A24-1106	B-LP A3